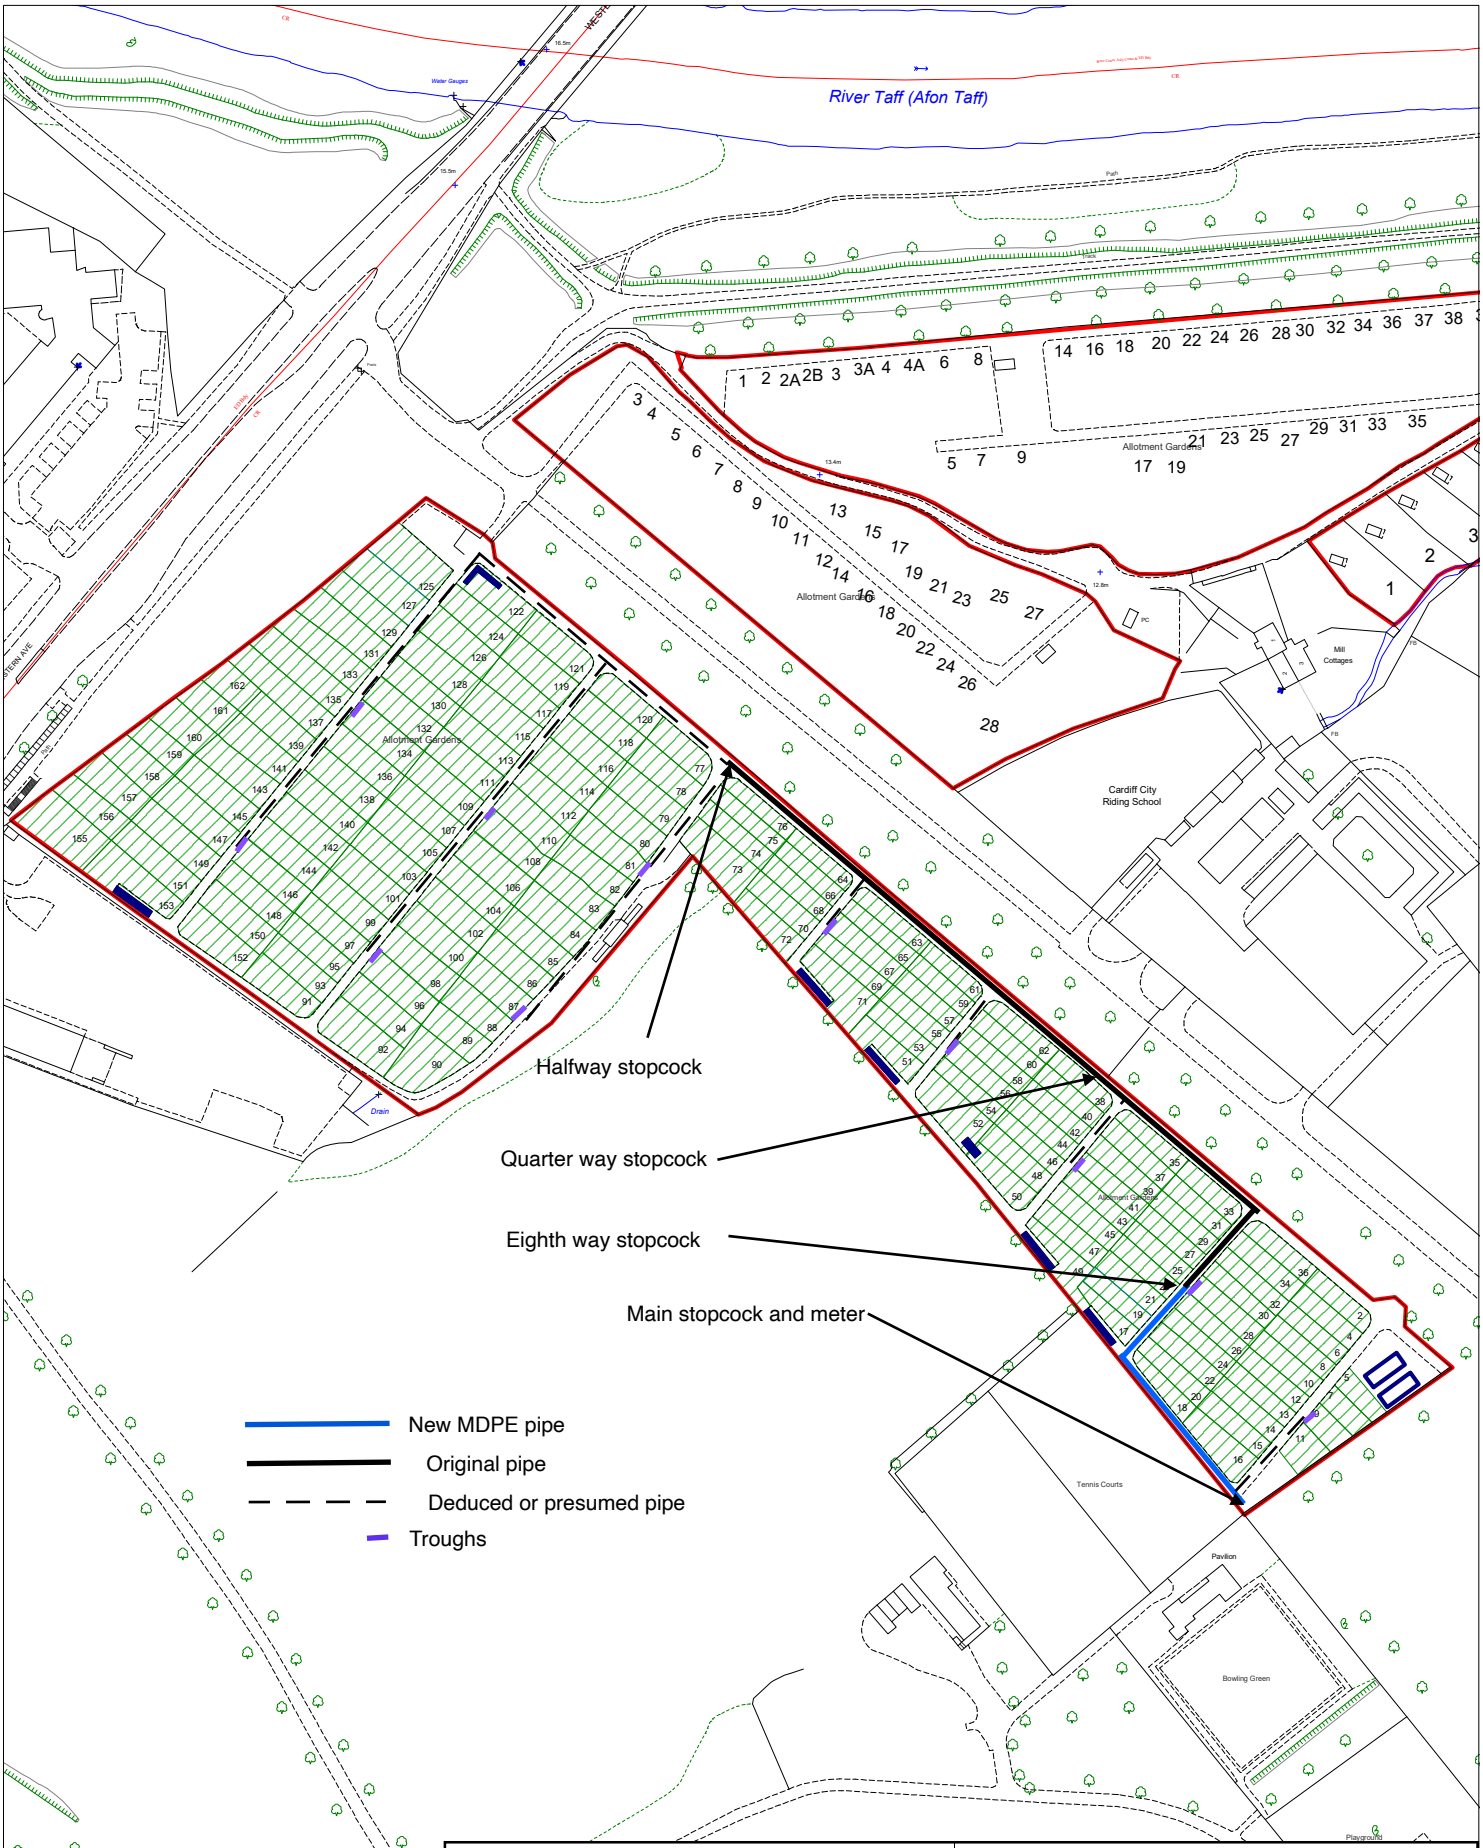


Parciau, Chwaraeon a
Awdurdod Harbwr Caerdydd
Ty'r Frehines Alexandra
Cargo Road
Caerdydd CF10 4 LY

Ffôn: 029 22 330235
Fax:

Cardiff Parks, Sport
And Harbour & Authority
Queen Alexandra House
Cargo Road
Cardiff CF10 4ELY

Tel: 029 22 330235

CARDIFF
CAERDYDD

Drawing Title / Teitl y Dyluniad

**Location plan: Pontcanna Permanent Allotments**

| Scale / Graddfa | Date / Dyddiad | Checked / Gwrirwyd | Drawn / Dyluniad |
|---|---|---|---|
| NTS | 7/15 | | CH/JB |

Drawing No. / Rhif Dyluniad

© Crown copyright and database rights [2013] Ordnance Survey 100023376

© Hawlfraint y Goron a hawliau cronfa ddata [2013] Arolwg Ordnans 100023376